



T E T T N A N G





**Vereinbarte Verwaltungsgemeinschaft  
Tett nang - Neukirch**


**Geschäftsstelle:  
Monfortplatz 7, 88069 Tett nang  
Tel.: 07542 / 510-268**

**Bodenrichtwertkarte  
Stand 31.12.2018**

**Gemeinde:** Neukirch  
**Ortsteil:** Bernried

1:5000

Bodenrichtwertzone	
	Nutzung GE
	M
	M/W
	W

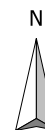



**Zone  
Nutzung  
GFZ  
-----  
€/m<sup>2</sup>**

**MARSCHALL & KLINGENSTEIN**  
Ingenieurgesellschaft für Tiefbau, Vermessung, GIS  
Eisenbahnstraße 3, 88069 Tett nang  
Tel. 07542/ 5395-0, Fax 07542/ 5395-20  
info@ib-mk.de, www.ib-mk.de

**Vom Gutachterausschuss  
der Stadt Tett nang  
beschlossen am 02.04.2019**

.....  
**S. Brugger Vorsitzender**

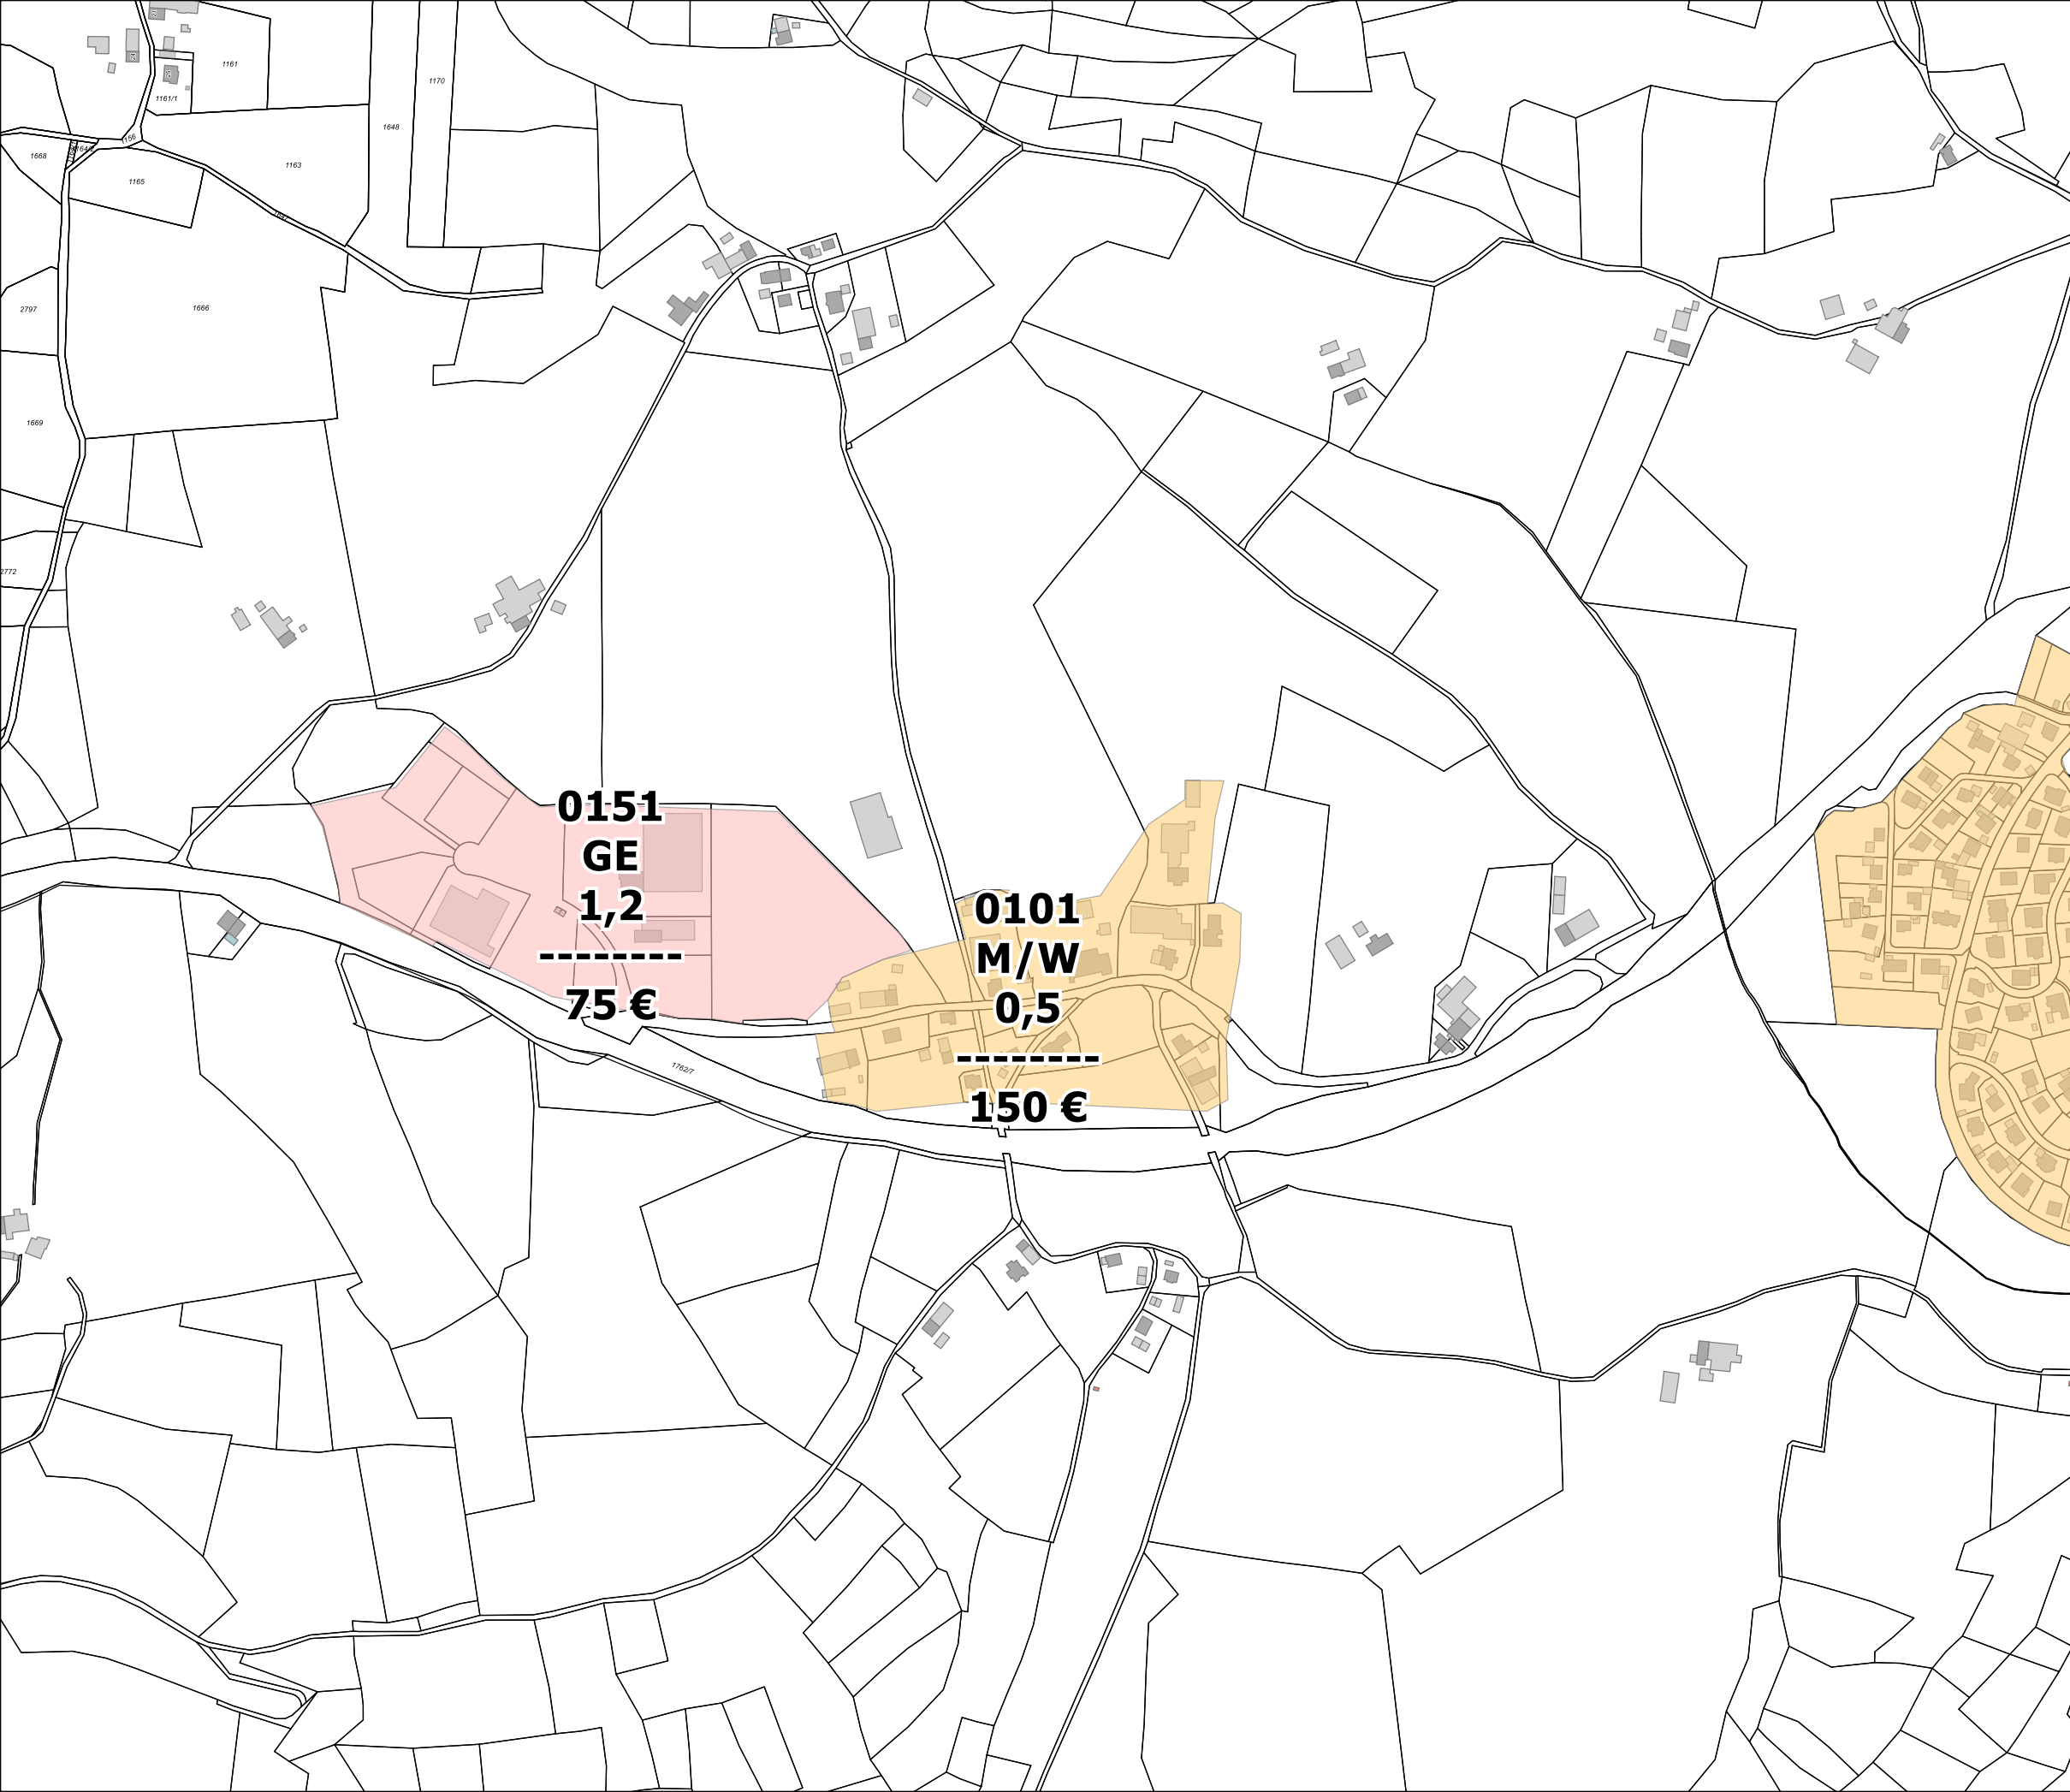

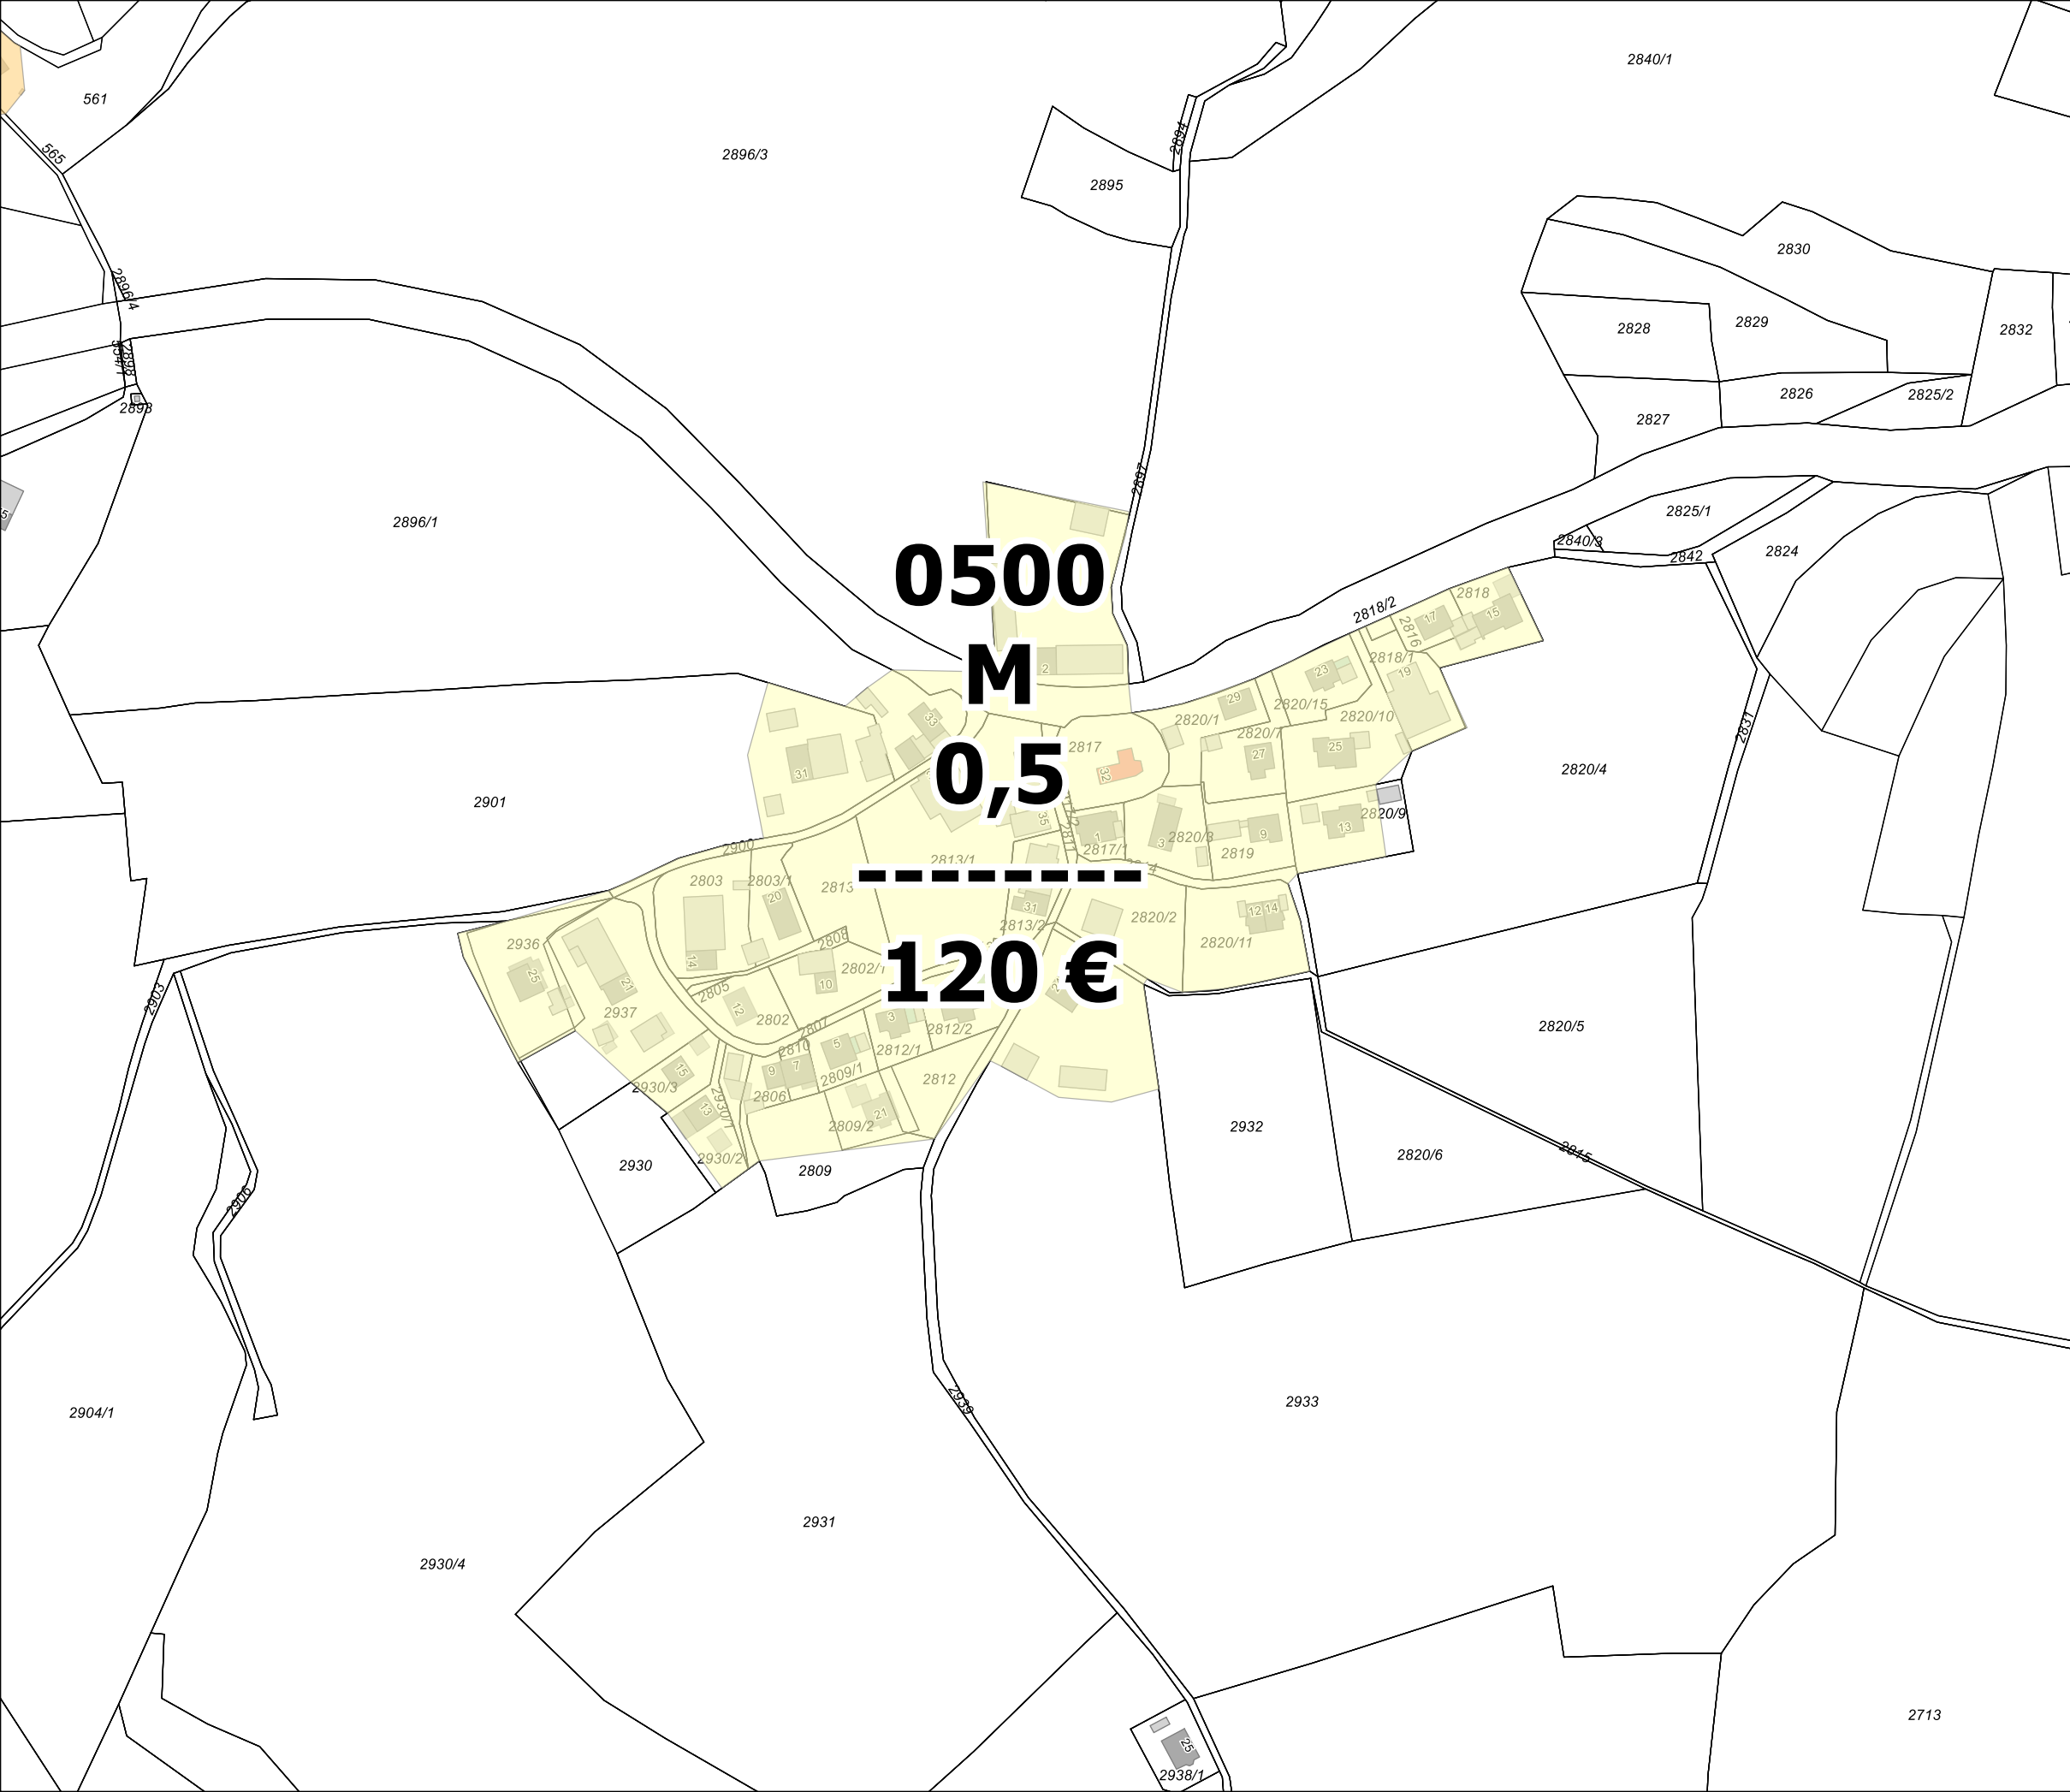

**0500  
M  
0,5  
120 €**



**Vereinbarte Verwaltungsgemeinschaft  
Tett nang - Neukirch**


**Geschäftsstelle:  
Monfortplatz 7, 88069 Tett nang  
Tel.: 07542 / 510-268**

**Bodenrichtwertkarte  
Stand 31.12.2018**

**Gemeinde:** Neukirch  
**Ortsteil:** Elmenau

**1:2500**

Bodenrichtwertzone	
	Nutzung GE
	M
	M/W
	W

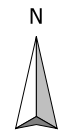

**Zone  
Nutzung  
GFZ  
-----  
€/m<sup>2</sup>**

**MARSCHALL & KLINGENSTEIN**  
Ingenieurgesellschaft für Tiefbau, Vermessung, GIS  
Eisenbahnstraße 3, 88069 Tett nang  
Tel. 07542/ 5395-0, Fax 07542/ 5395-20  
info@ib-mk.de, www.ib-mk.de

**Vom Gutachterausschuss  
der Stadt Tett nang  
beschlossen am 02.04.2019**

.....  
**S. Brugger Vorsitzender**



T E T T N A N G



**Vereinbarte Verwaltungsgemeinschaft  
Tett nang - Neukirch**

**Geschäftsstelle:  
Monfortplatz 7, 88069 Tett nang  
Tel.: 07542 / 510-268**

**Bodenrichtwertkarte  
Stand 31.12.2018**

**Gemeinde:** Neukirch  
**Ortsteil:** Goppertsweiler

1:2500

Bodenrichtwertzone	
Nutzung	
	GE
	M
	M/W
	W



**0200**

**M**

**0,5**



**200 €**

**Zone  
Nutzung  
GFZ  
-----  
€/m<sup>2</sup>**

**MARSCHALL & KLINGENSTEIN**  
Ingenieurgesellschaft für Tiefbau, Vermessung, GIS  
Eisenbahnstraße 3, 88069 Tett nang  
Tel. 07542/ 5395-0, Fax 07542/ 5395-20  
info@ib-mk.de, www.ib-mk.de

**Vom Gutachterausschuss  
der Stadt Tett nang  
beschlossen am 02.04.2019**

.....  
**S. Brugger Vorsitzender**





TETT NANG





Vereinbarte Verwaltungsgemeinschaft  
Tett nang - Neukirch

Geschäftsstelle:  
Monfortplatz 7, 88069 Tett nang  
Tel.: 07542 / 510-268

**Bodenrichtwertkarte  
Stand 31.12.2018**

Gemeinde: Neukirch  
Ortsteil: Neukirch

1:5000

Bodenrichtwertzone	
Nutzung	
	GE
	M
	M/W
	W



**0100  
M/W  
0,5  
-----  
260 €**

**0150  
GE  
1,2  
-----  
85 €**

**Zone  
Nutzung  
GFZ  
-----  
€/m<sup>2</sup>**

**MARSCHALL & KLINGENSTEIN**  
Ingenieurgesellschaft für Tiefbau, Vermessung, GIS  
Eisenbahnstraße 3, 88069 Tett nang  
Tel. 07542 / 5395-0, Fax 07542 / 5395-20  
info@ib-mk.de, www.ib-mk.de

**Vom Gutachterausschuss  
der Stadt Tett nang  
beschlossen am 02.04.2019**

.....  
**S. Brugger Vorsitzender**



T E T T A N G







**Vereinbarte Verwaltungsgemeinschaft  
Tettang - Neukirch**

**Geschäftsstelle:  
Monfortplatz 7, 88069 Tettang  
Tel.: 07542 / 510-268**

**Bodenrichtwertkarte  
Stand 31.12.2018**

**Gemeinde:** Neukirch  
**Ortsteil:** Uhetsweiler

1:2500

Bodenrichtwertzone	
Nutzung	
	GE
	M
	M/W
	W



**0300**

**M**

**0,5**



**120 €**

**Zone  
Nutzung  
GFZ**



**€/m<sup>2</sup>**

**MARSCHALL & KLINGENSTEIN**  
Ingenieurgesellschaft für Tiefbau, Vermessung, GIS  
Eisenbahnstraße 3, 88069 Tettang  
Tel. 07542/ 5395-0, Fax 07542/ 5395-20  
info@ib-mk.de, www.ib-mk.de

**Vom Gutachterausschuss  
der Stadt Tettang  
beschlossen am 02.04.2019**

.....  
**S. Brugger Vorsitzender**

